



IDET FJÄLLBY BJÖRNRIKE

2019 12 03

B01

29 m² (20+9)
2-5 bäddar

- 01. Entré
- 02. Hall
- 03. Badrum / tvätt / tork
- 04. Kök
- 05. Vardagsrum / matplats
- 06. Sovrum / våningssäng
- 07. Sovalkov / våningssäng
- 08. Sovloft
- 09. Master bedroom
- 10. Klädstång / förråd
- 11. Bastu
- 12. Omkl. / dusch
- 13. Wc / dusch
- 14. Dubbel takhöjd
- 15. Förråd ägare
- 16. Förråd uthyrning
- 17. Uteplats

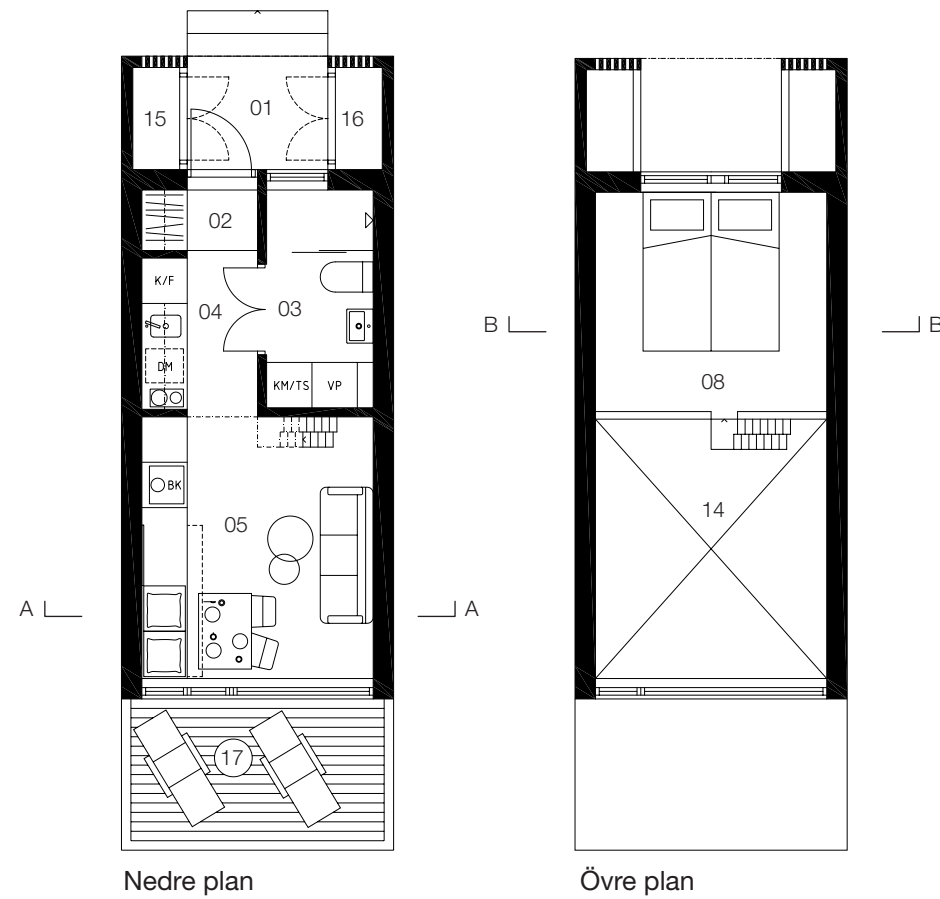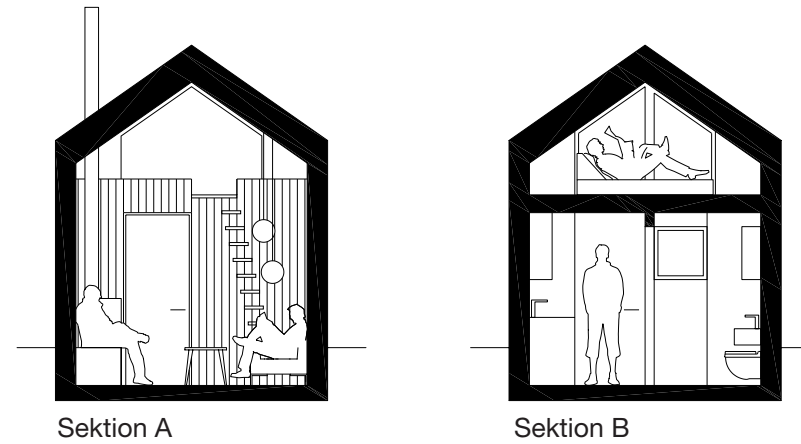

Planer skala 1:100 (A3)



Kontur arkitektkontor ab
Triewaldsgränd 1
111 29 Stockholm
telefon +46 8 411 54 10
kontor@kontur.se
www.kontur.se

