

IDET FJÄLLBY BJÖRNRIKE

2019 12 03

B02

40 m² (25+15)
4-6 bäddar

B03

50 m² (35+15)
6-8 bäddar

B04

17 m² (11+6)
2-4 bäddar




- 01. Entré
- 02. Hall
- 03. Badrum / tvätt / tork
- 04. Kök
- 05. Vardagsrum / matplats
- 06. Sovrum / våningssäng
- 07. Sovalkov / våningssäng
- 08. Sovloft
- 09. Master bedroom
- 10. Klädstång / förråd
- 11. Bastu
- 12. Omkl. / dusch
- 13. Wc / dusch
- 14. Dubbel takhöjd
- 15. Förråd ägare
- 16. Förråd uthyrning
- 17. Uteplats

Nedre plan

Planer skala 1:100 (A3)

Kontur arkitektkontor ab
Triewaldsgränd 1
111 29 Stockholm
telefon +46 8 411 54 10
kontor@kontur.se
www.kontur.se

0 10 m

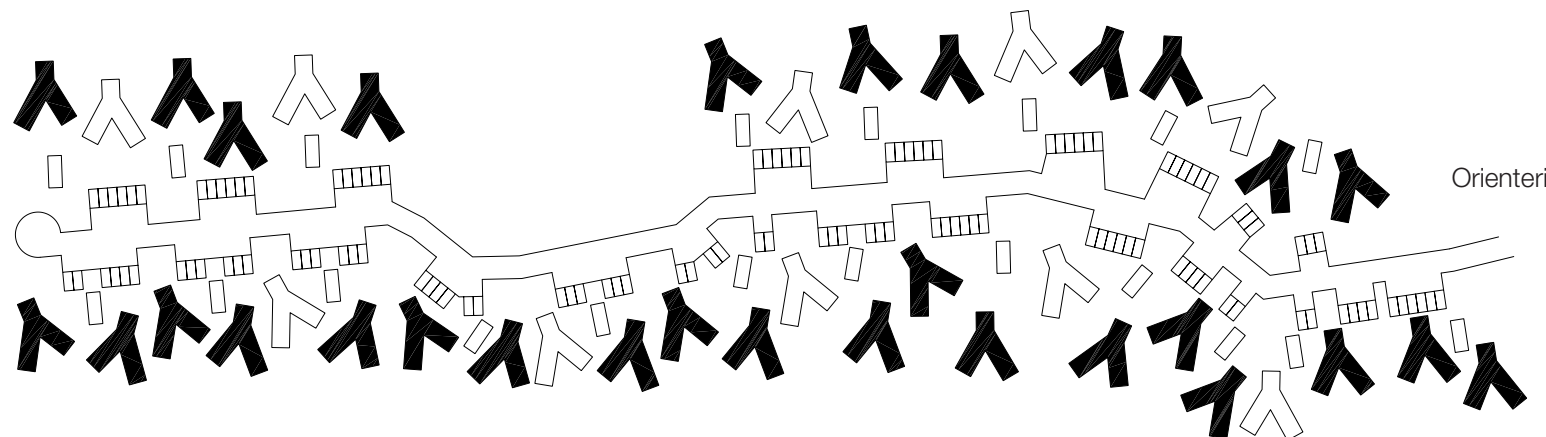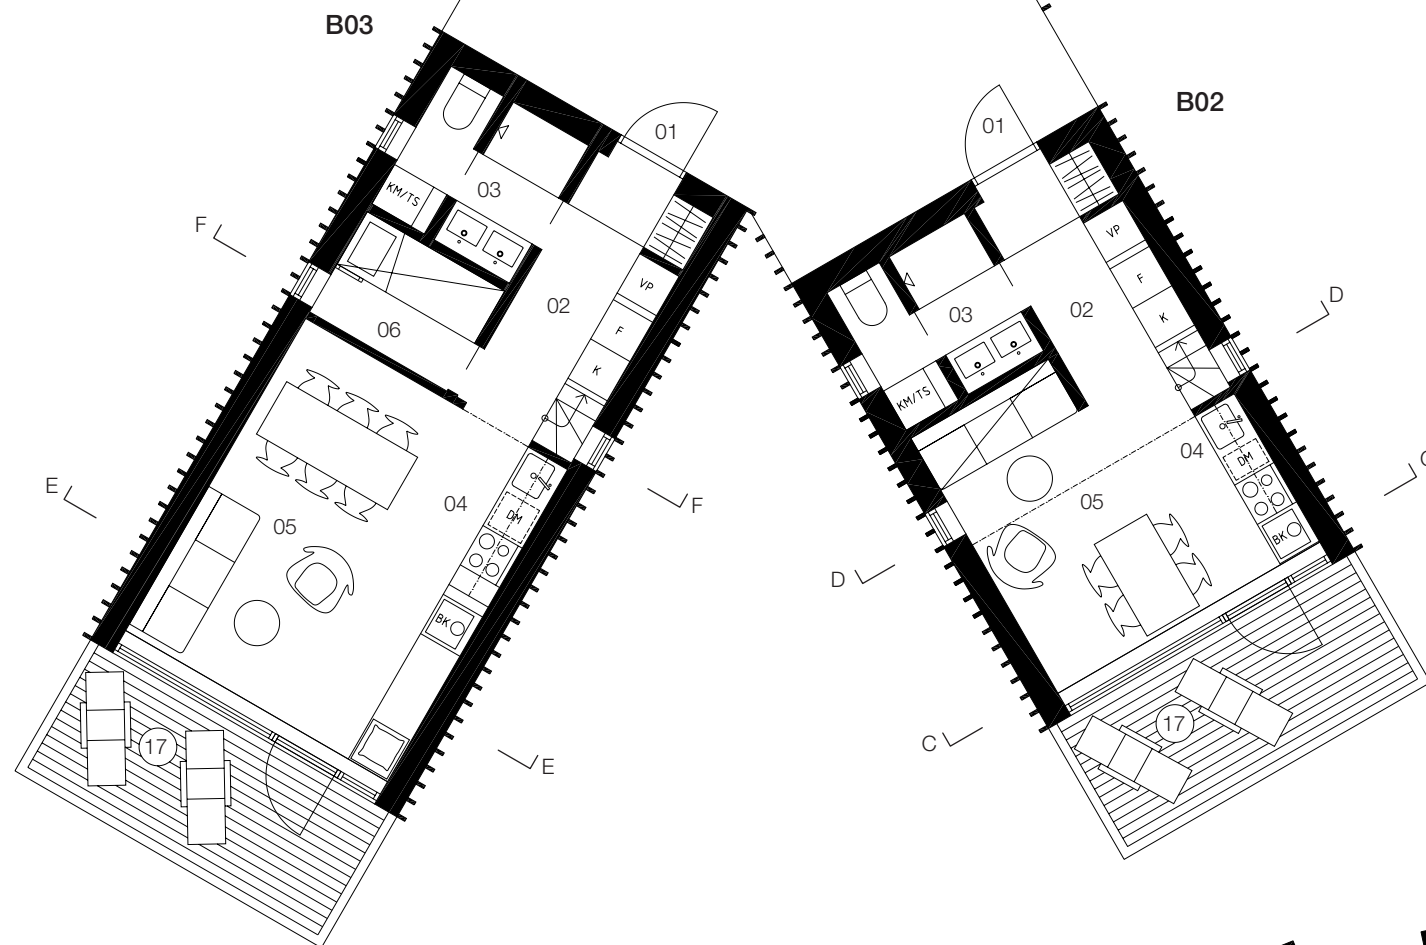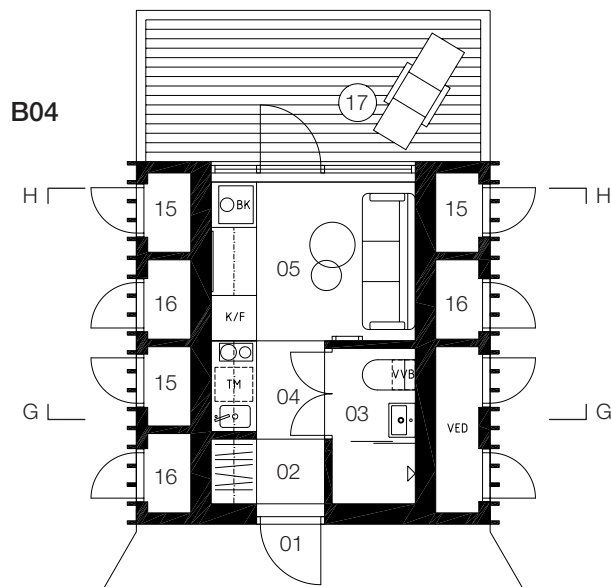

Orienteringsfigur

IDET FJÄLLBY BJÖRNRIKE

2019 12 03

B02
40 m² (25+15)
4-6 bäddar

B03
50 m² (35+15)
6-8 bäddar




B04
17 m² (11+6)
2-4 bäddar

- 01. Entré
- 02. Hall
- 03. Badrum / tvätt / tork
- 04. Kök
- 05. Vardagsrum / matplats
- 06. Sovrum / våningssäng
- 07. Sovalkov / våningssäng
- 08. Sovloft
- 09. Master bedroom
- 10. Klädstång / förråd
- 11. Bastu
- 12. Omkl. / dusch
- 13. Wc / dusch
- 14. Dubbel takhöjd
- 15. Förråd ägare
- 16. Förråd uthyrning
- 17. Uteplats

Övre plan

Planer skala 1:100 (A3)

Kontur arkitektkontor ab
Triewaldsgränd 1
111 29 Stockholm
telefon +46 8 411 54 10
kontor@kontur.se
www.kontur.se

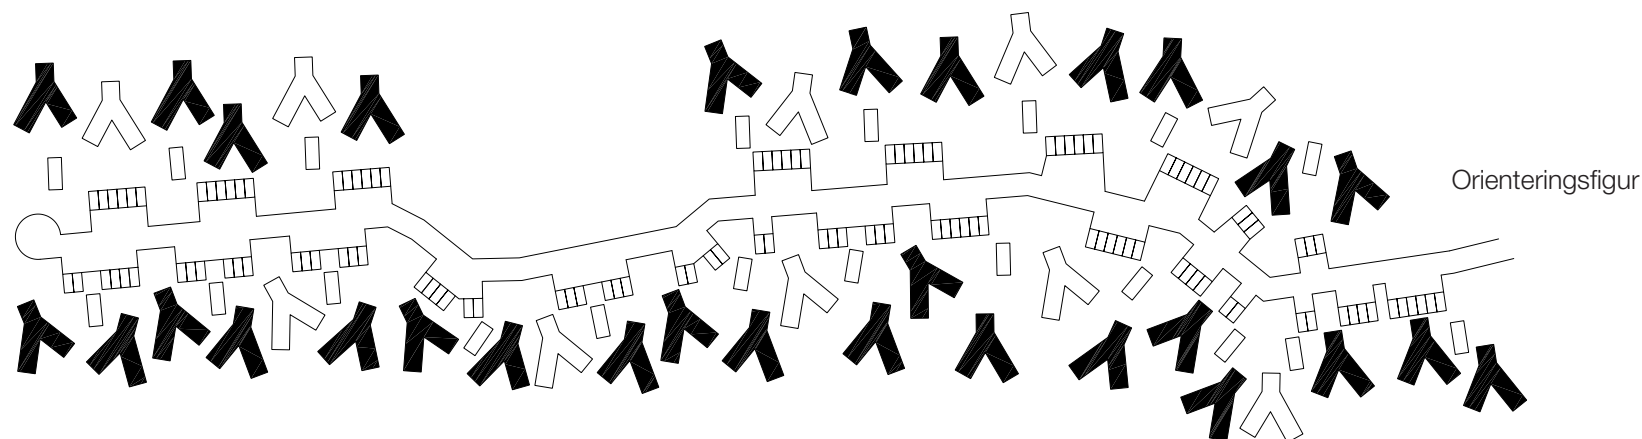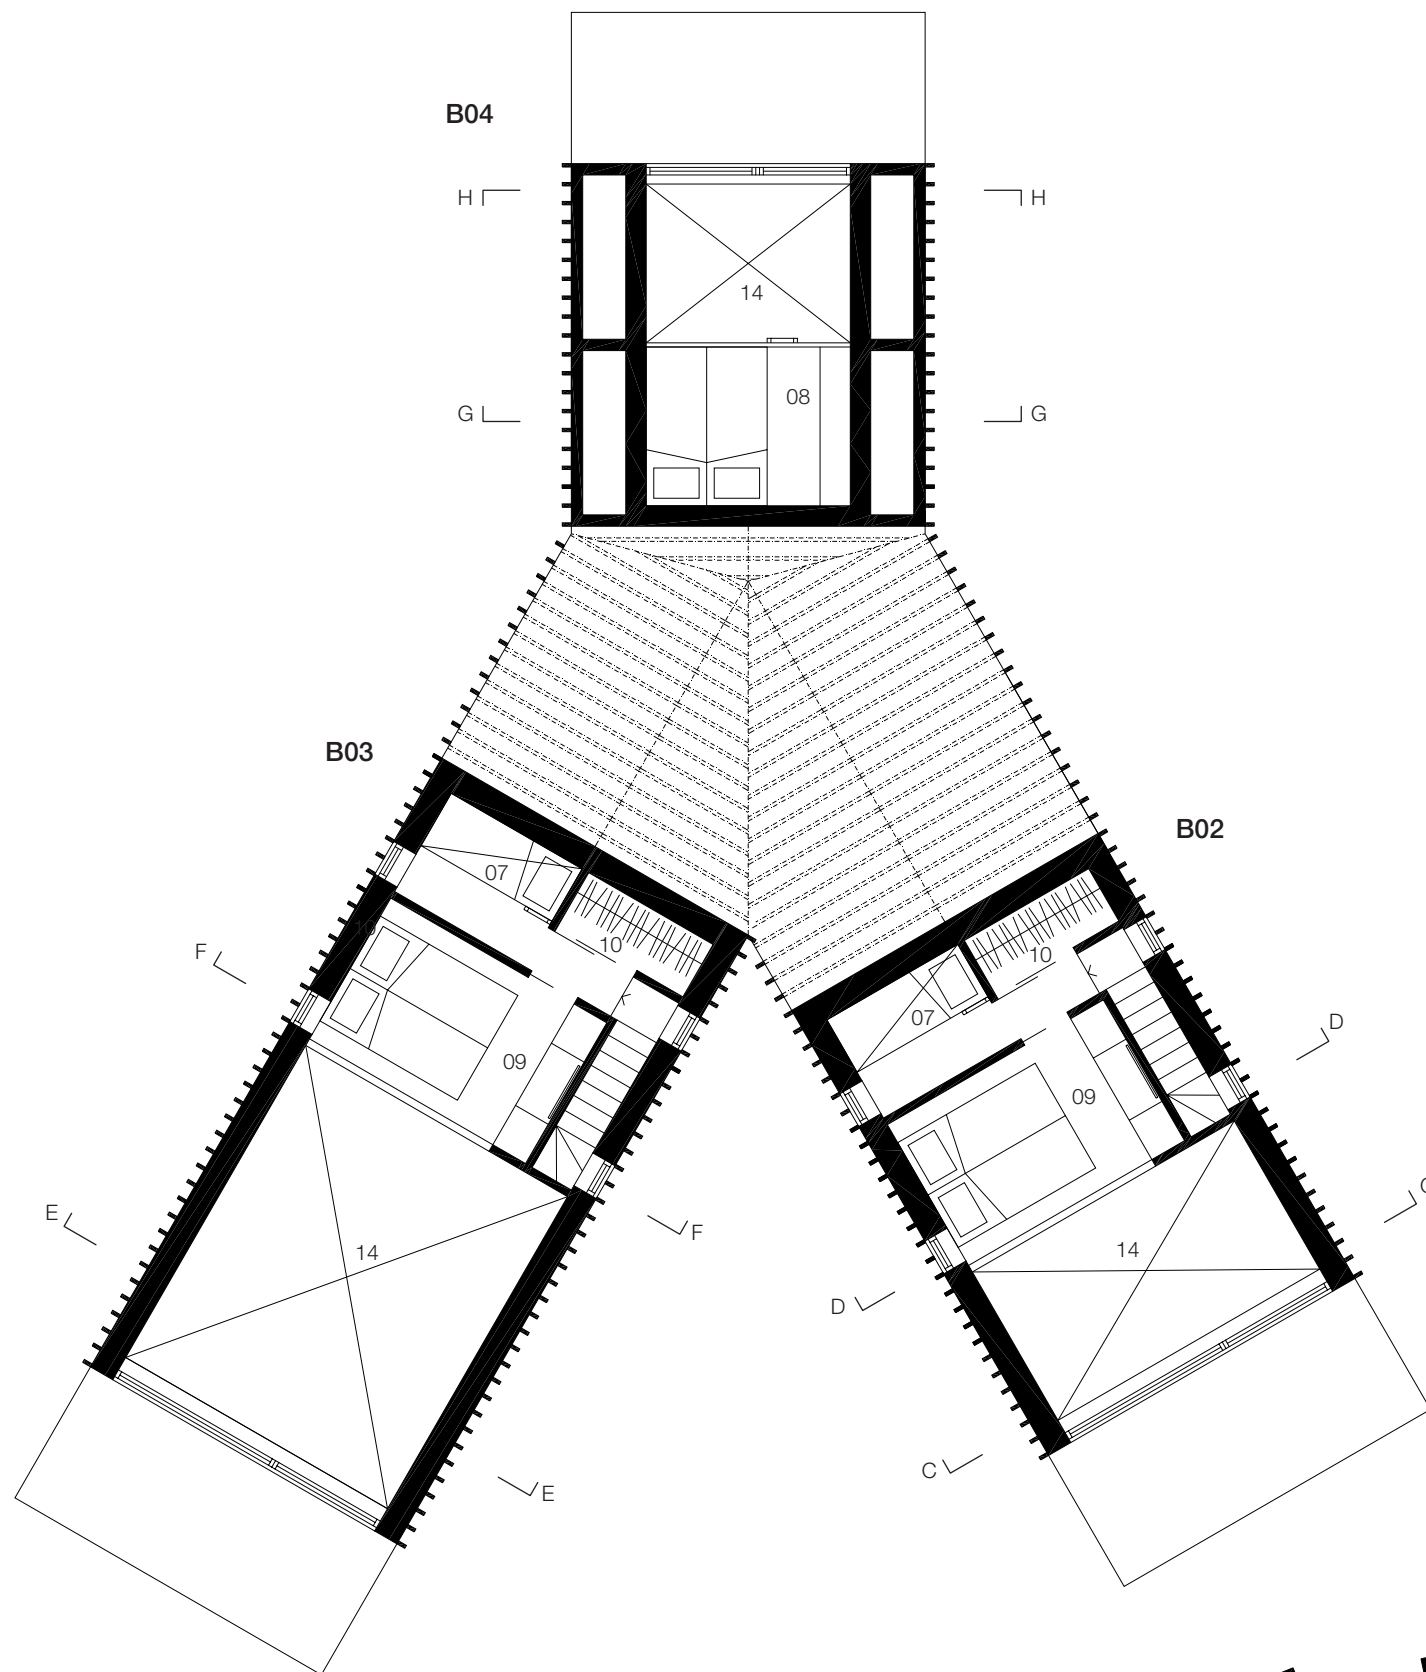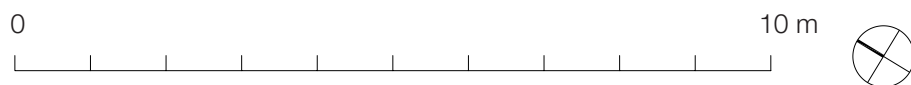

KONTUR

IDET FJÄLLBY
BJÖRNRIKE

2019 12 03

B02
40 m² (25+15)
4-6 bäddar

B03
50 m² (35+15)
6-8 bäddar



B05
Bastu och förråd

- 01. Entré
- 02. Hall
- 03. Badrum / tvätt / tork
- 04. Kök
- 05. Vardagsrum / matplats
- 06. Sovrum / våningssäng
- 07. Sovalkov / våningssäng
- 08. Sovloft
- 09. Master bedroom
- 10. Klädstång / förråd
- 11. Bastu
- 12. Omkl. / dusch
- 13. Wc / dusch
- 14. Dubbel takhöjd
- 15. Förråd ägare
- 16. Förråd uthyrning
- 17. Uteplats

Nedre plan

Planer skala 1:100 (A3)

Kontur arkitektkontor ab
Triewaldsgränd 1
111 29 Stockholm
telefon +46 8 411 54 10
kontor@kontur.se
www.kontur.se

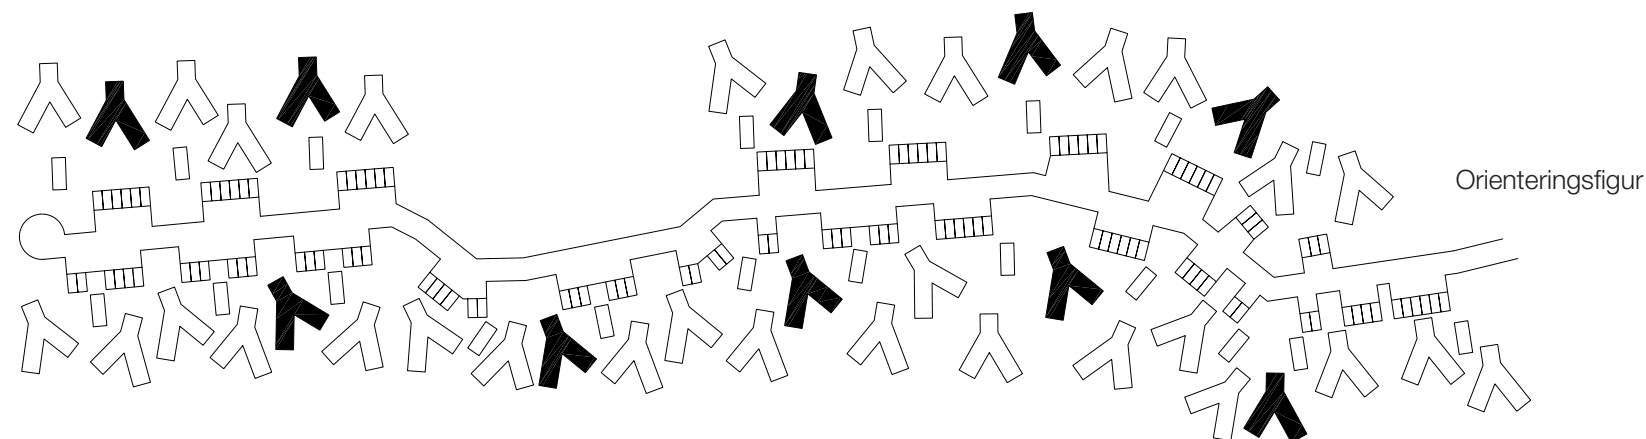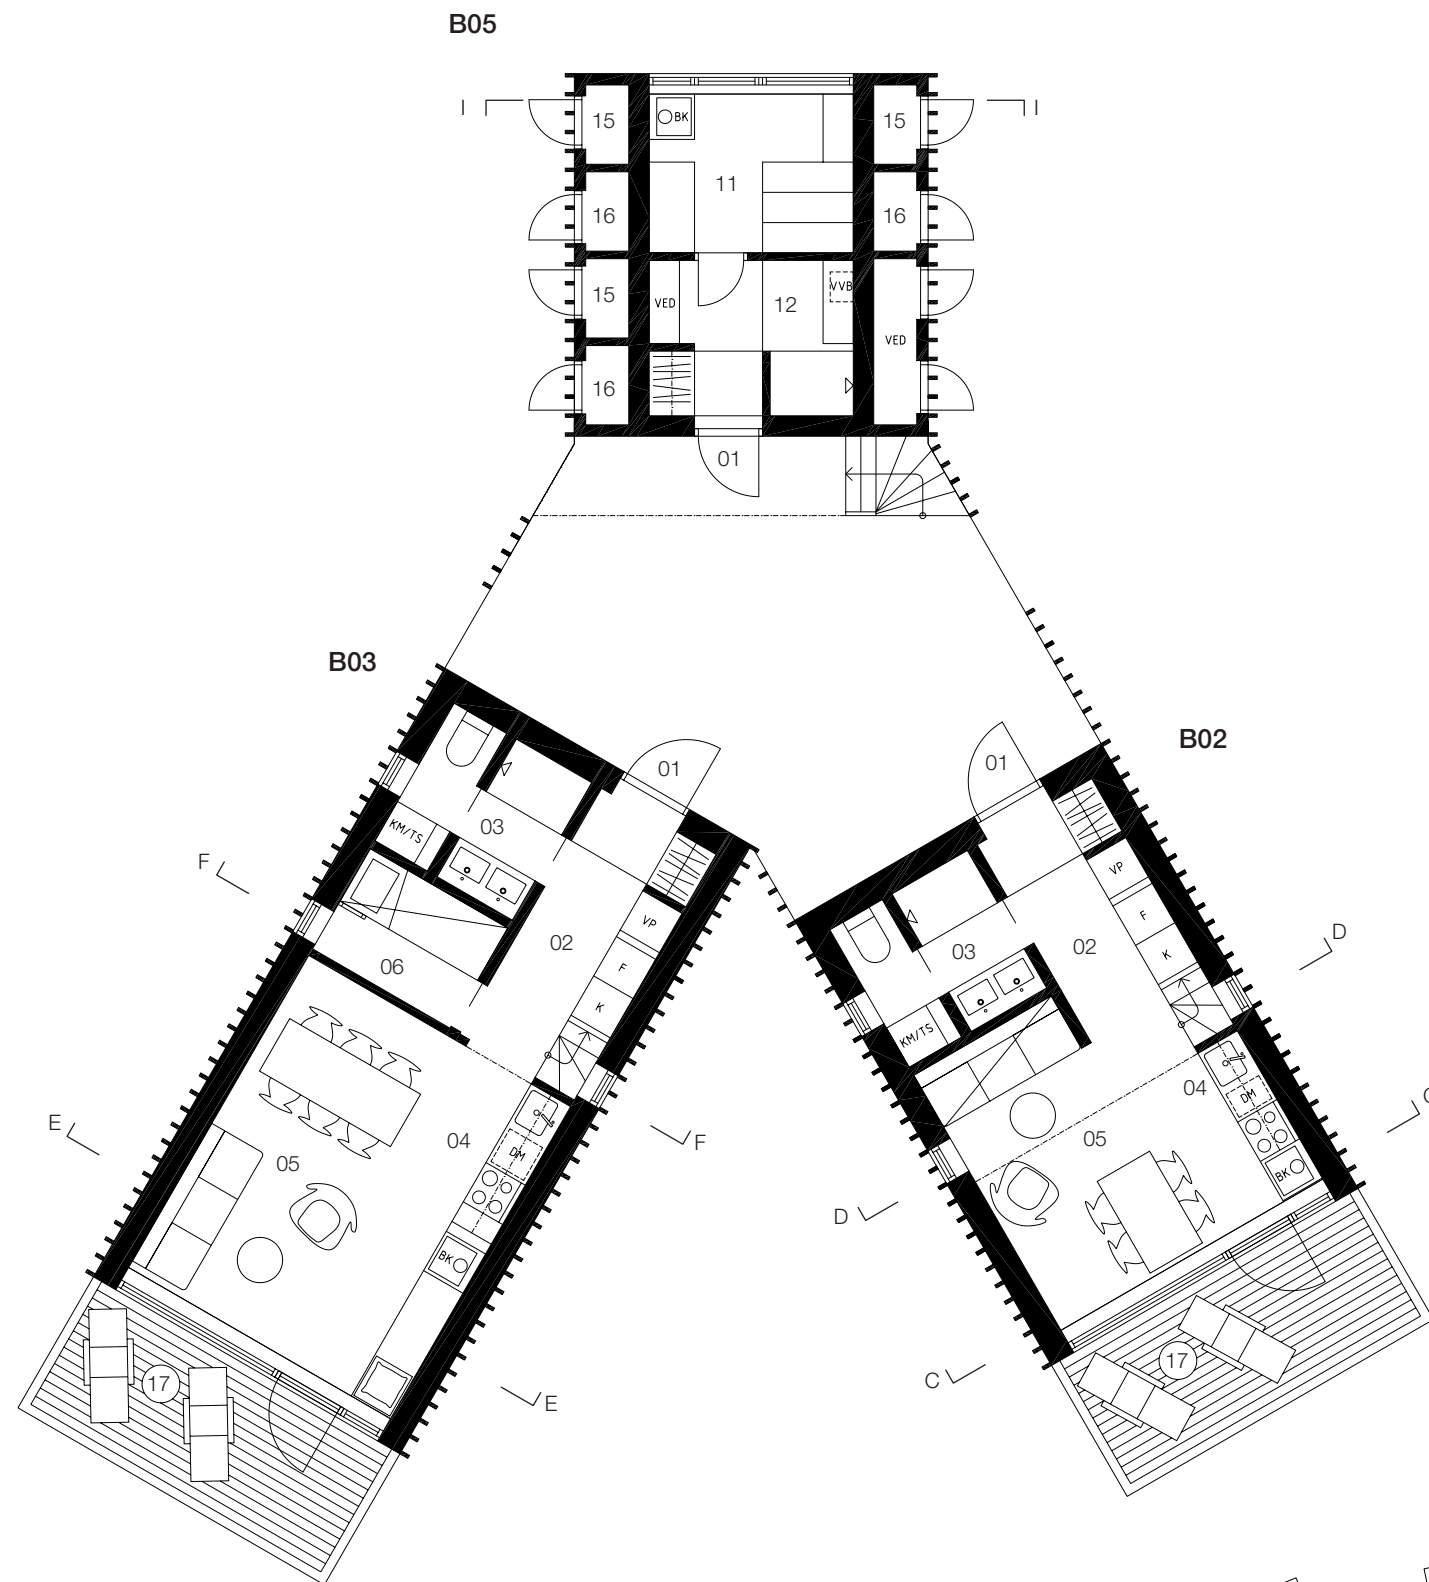

IDET FJÄLLBY BJÖRNRIKE

2019 12 03

B02

40 m² (25+15)
4-6 bäddar

B03

50 m² (35+15)
6-8 bäddar

B05

Bastu och förråd



- 01. Entré
- 02. Hall
- 03. Badrum / tvätt / tork
- 04. Kök
- 05. Vardagsrum / matplats
- 06. Sovrum / våningssäng
- 07. Sovalkov / våningssäng
- 08. Sovloft
- 09. Master bedroom
- 10. Klädstång / förråd
- 11. Bastu
- 12. Omkl. / dusch
- 13. Wc / dusch
- 14. Dubbel takhöjd
- 15. Förråd ägare
- 16. Förråd uthyrning
- 17. Uteplats

Övre plan

Planer skala 1:100 (A3)

Kontur arkitektkontor ab
Triewaldsgränd 1
111 29 Stockholm
telefon +46 8 411 54 10
kontor@kontur.se
www.kontur.se

0 10 m

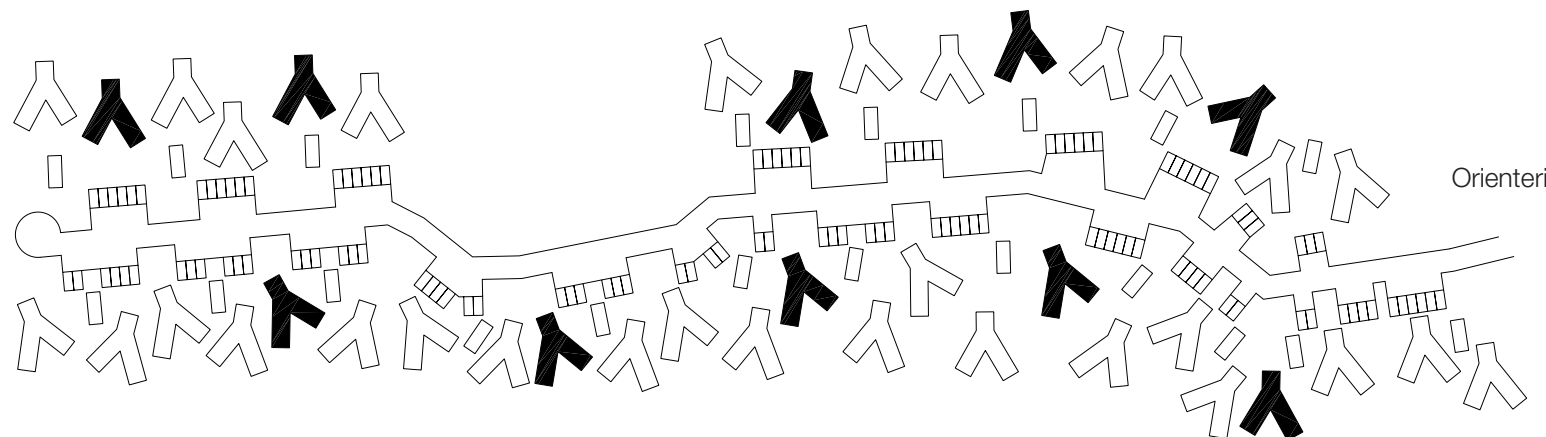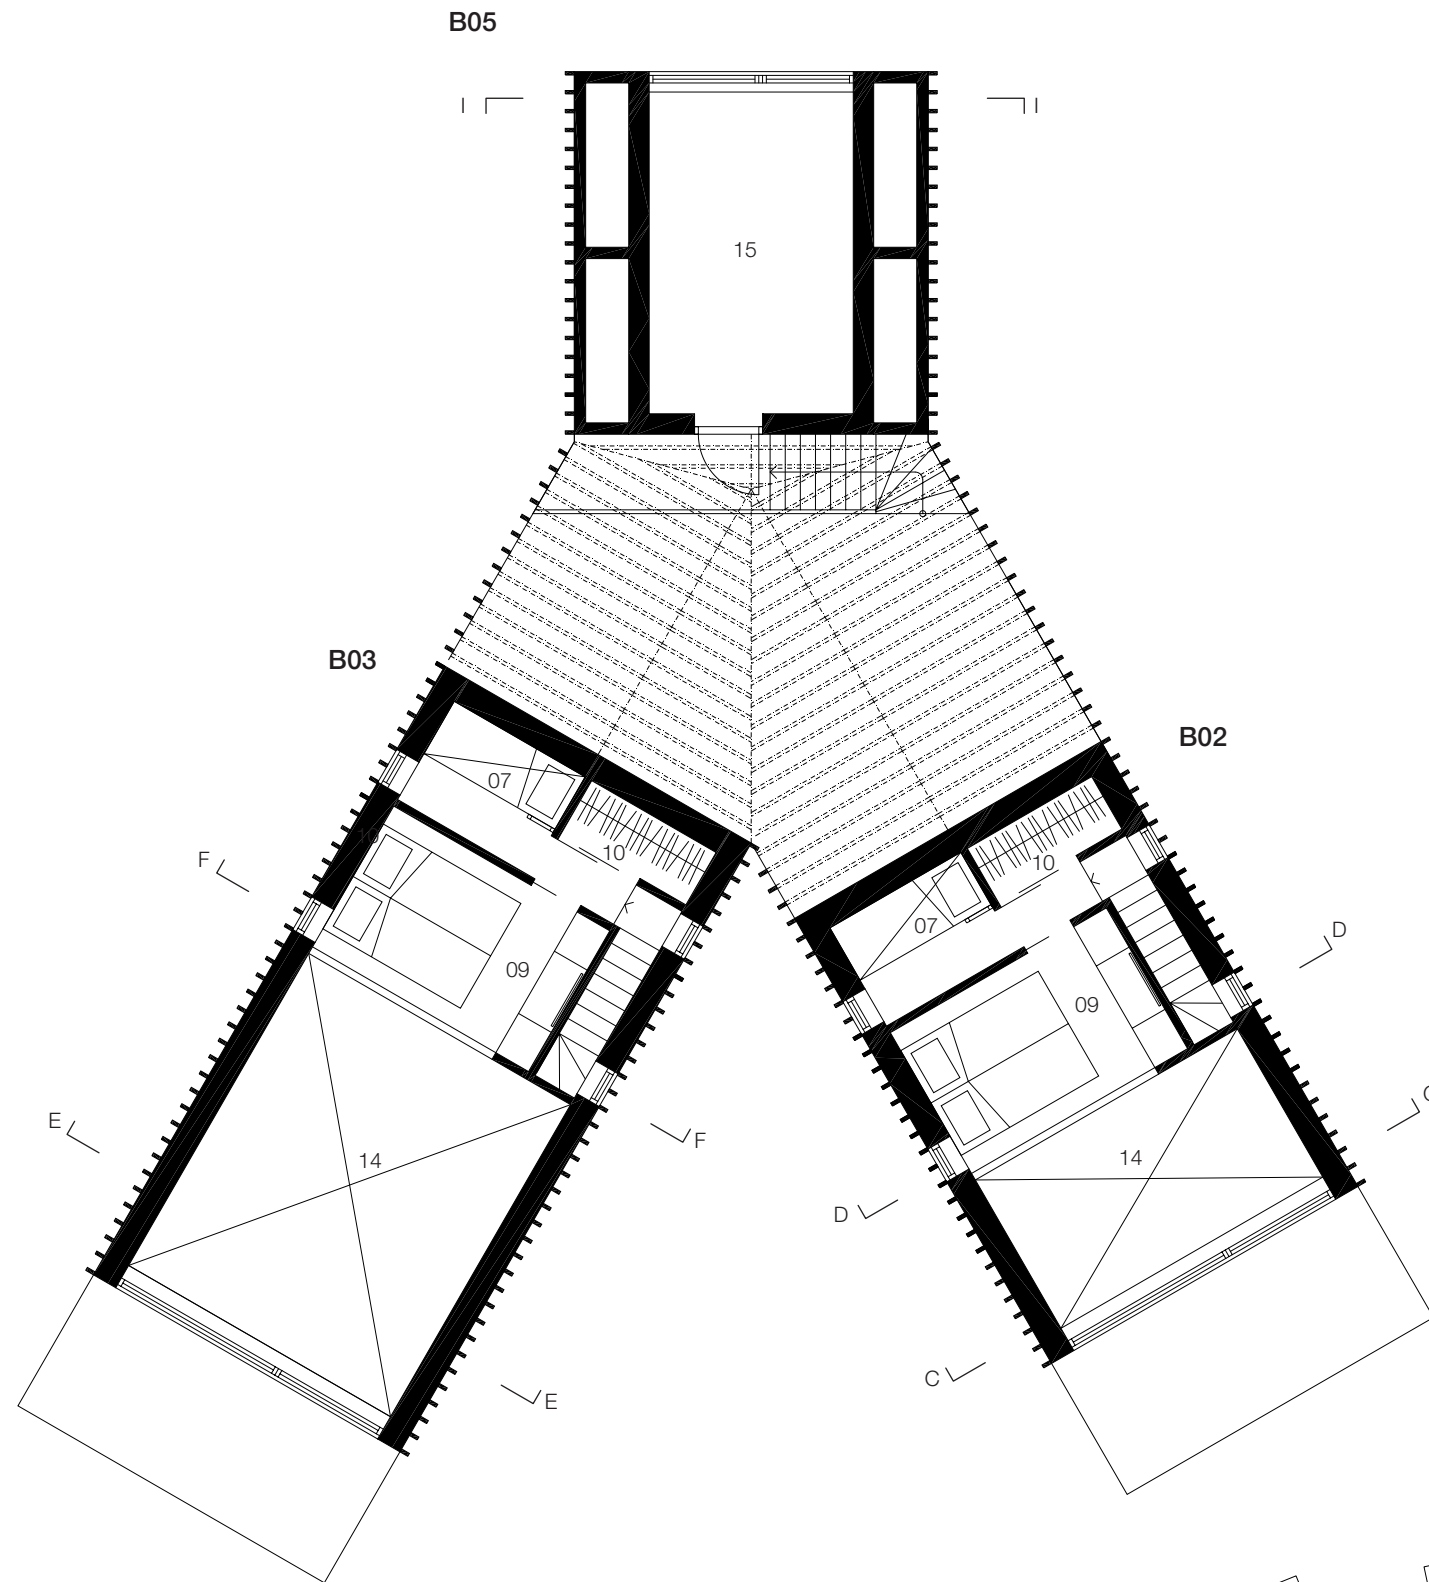

Orienteringsfigur